




Schnitt M-M 1:100

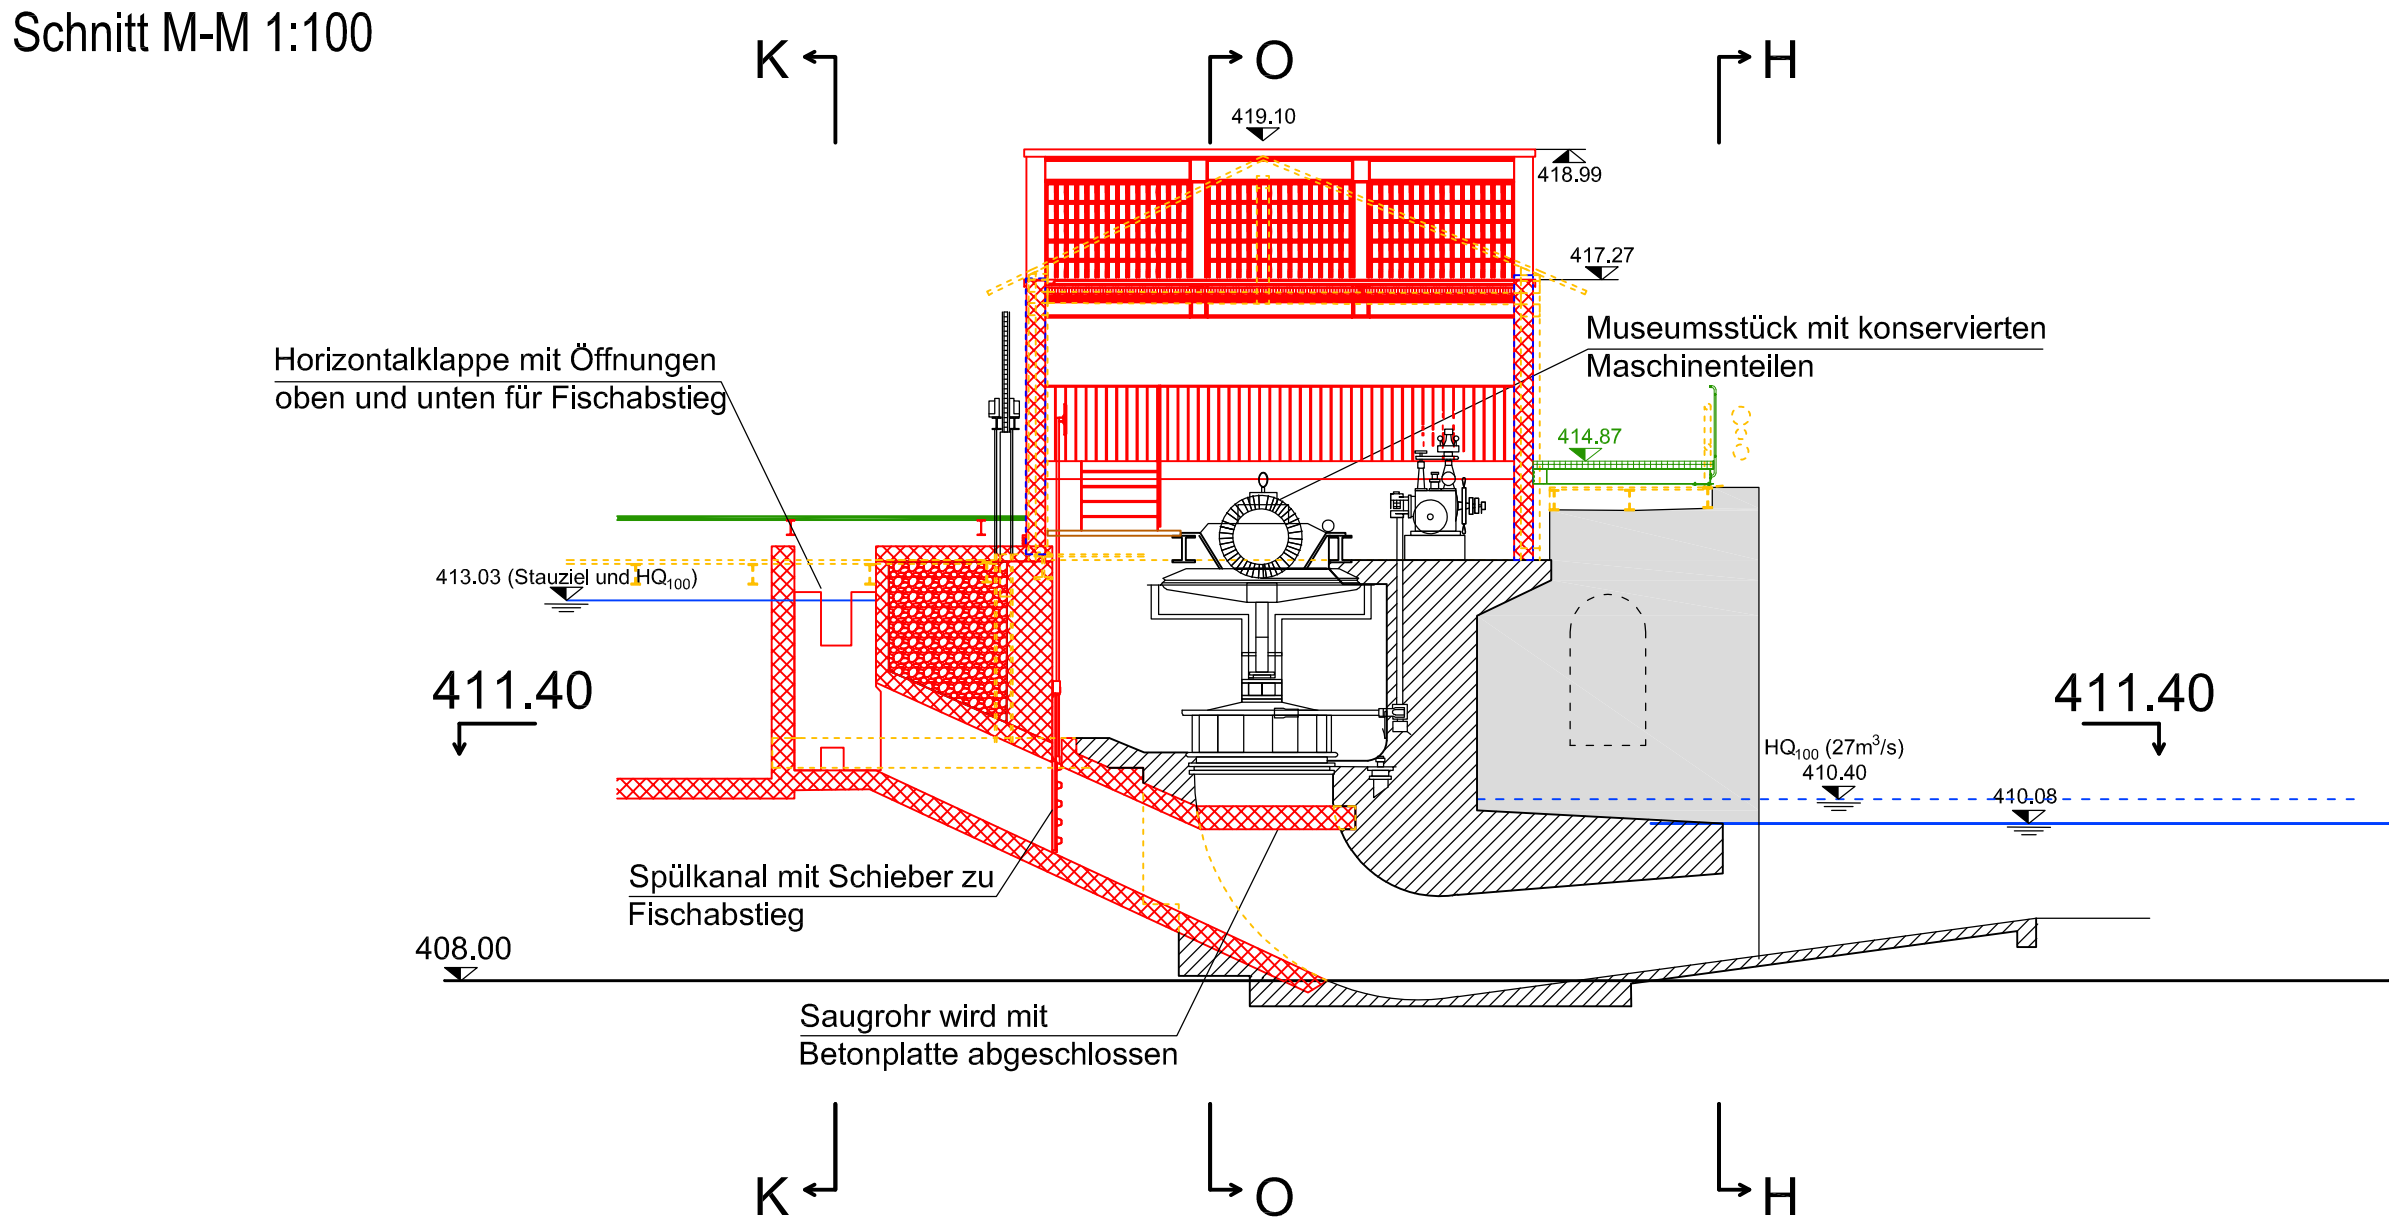

Schnitt N-N 1:100

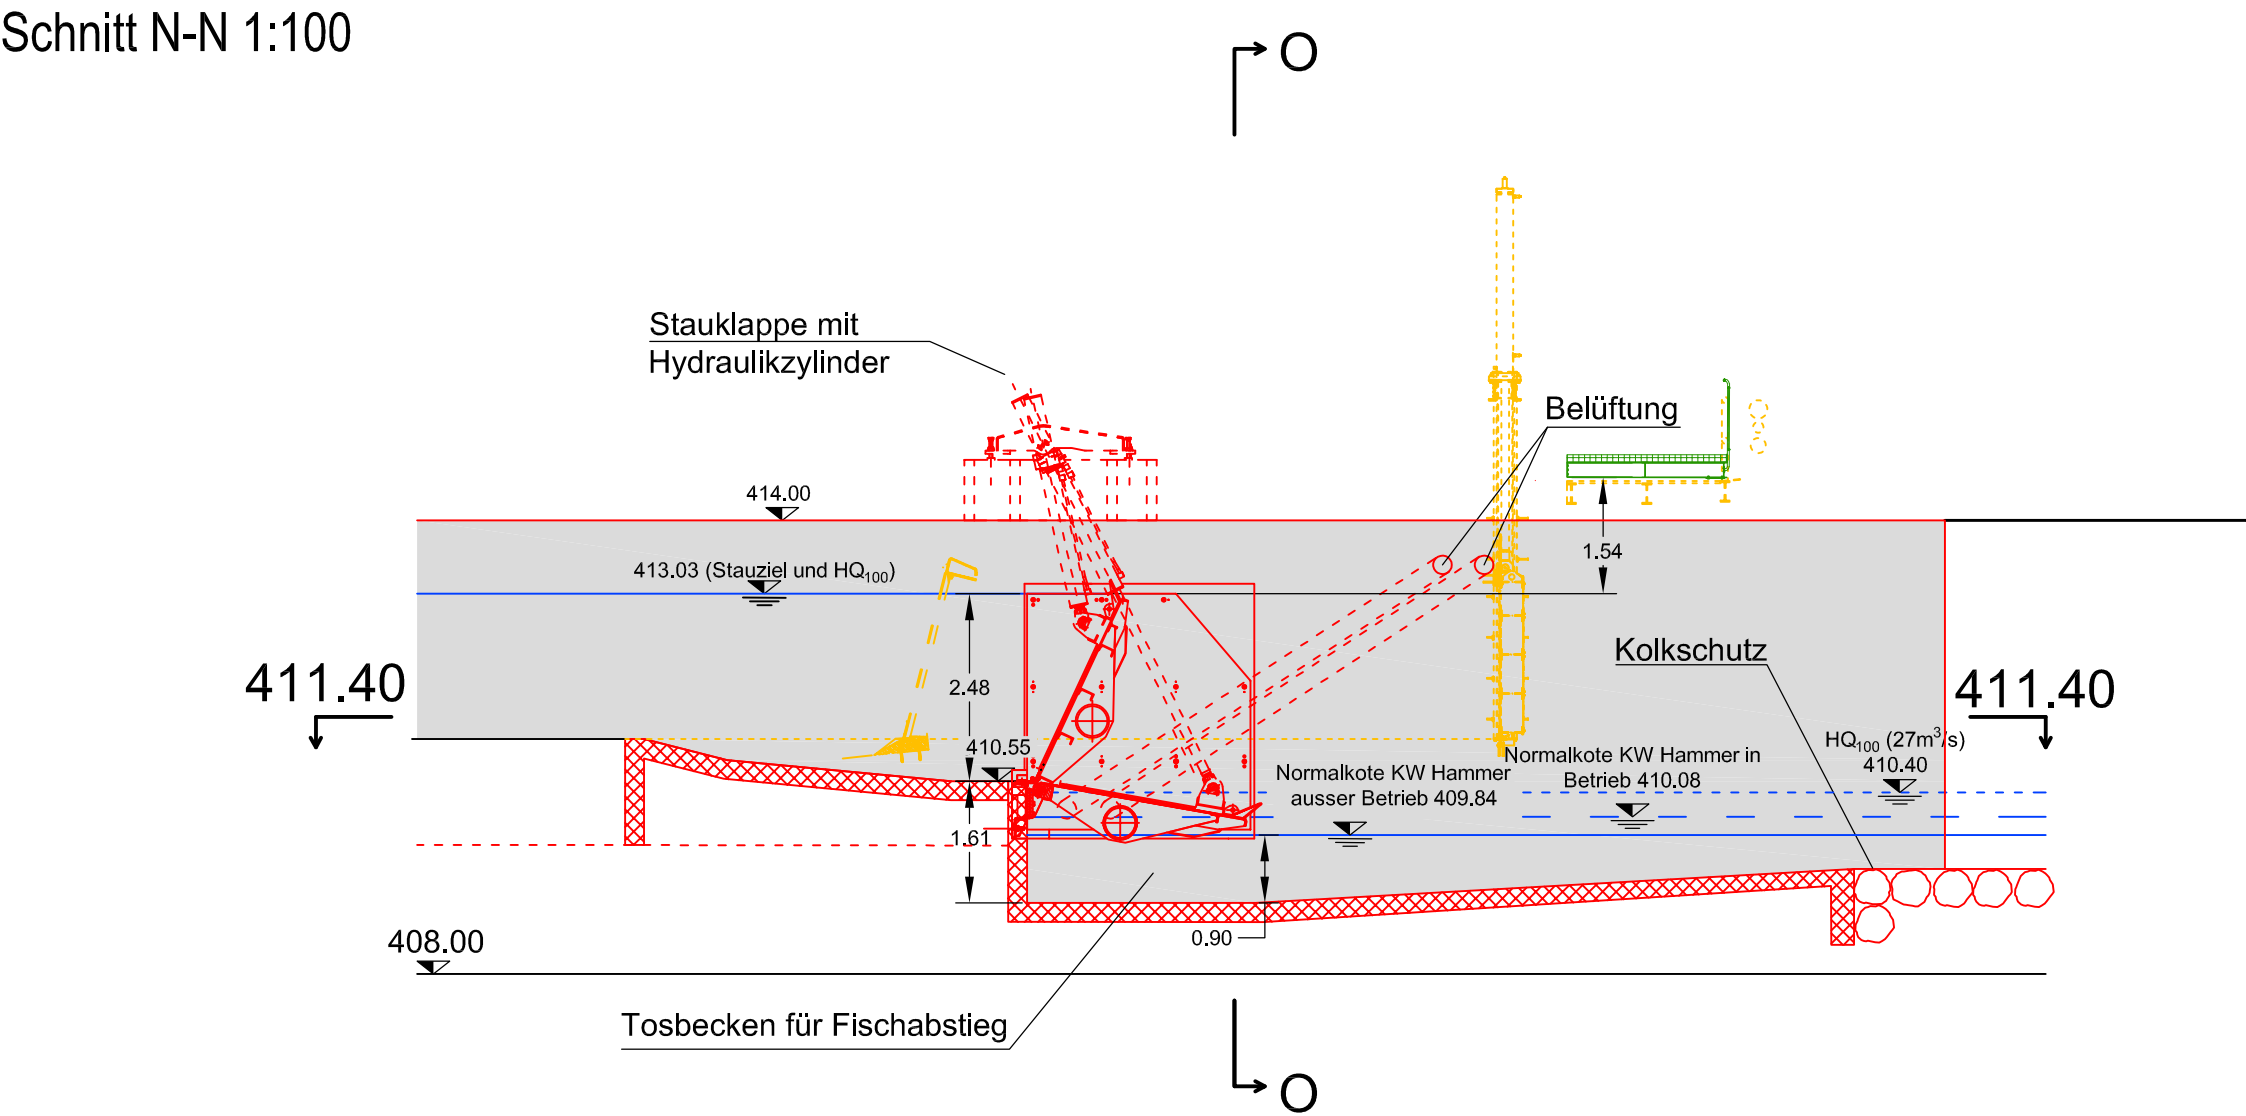

Schnitt O-O 1:100

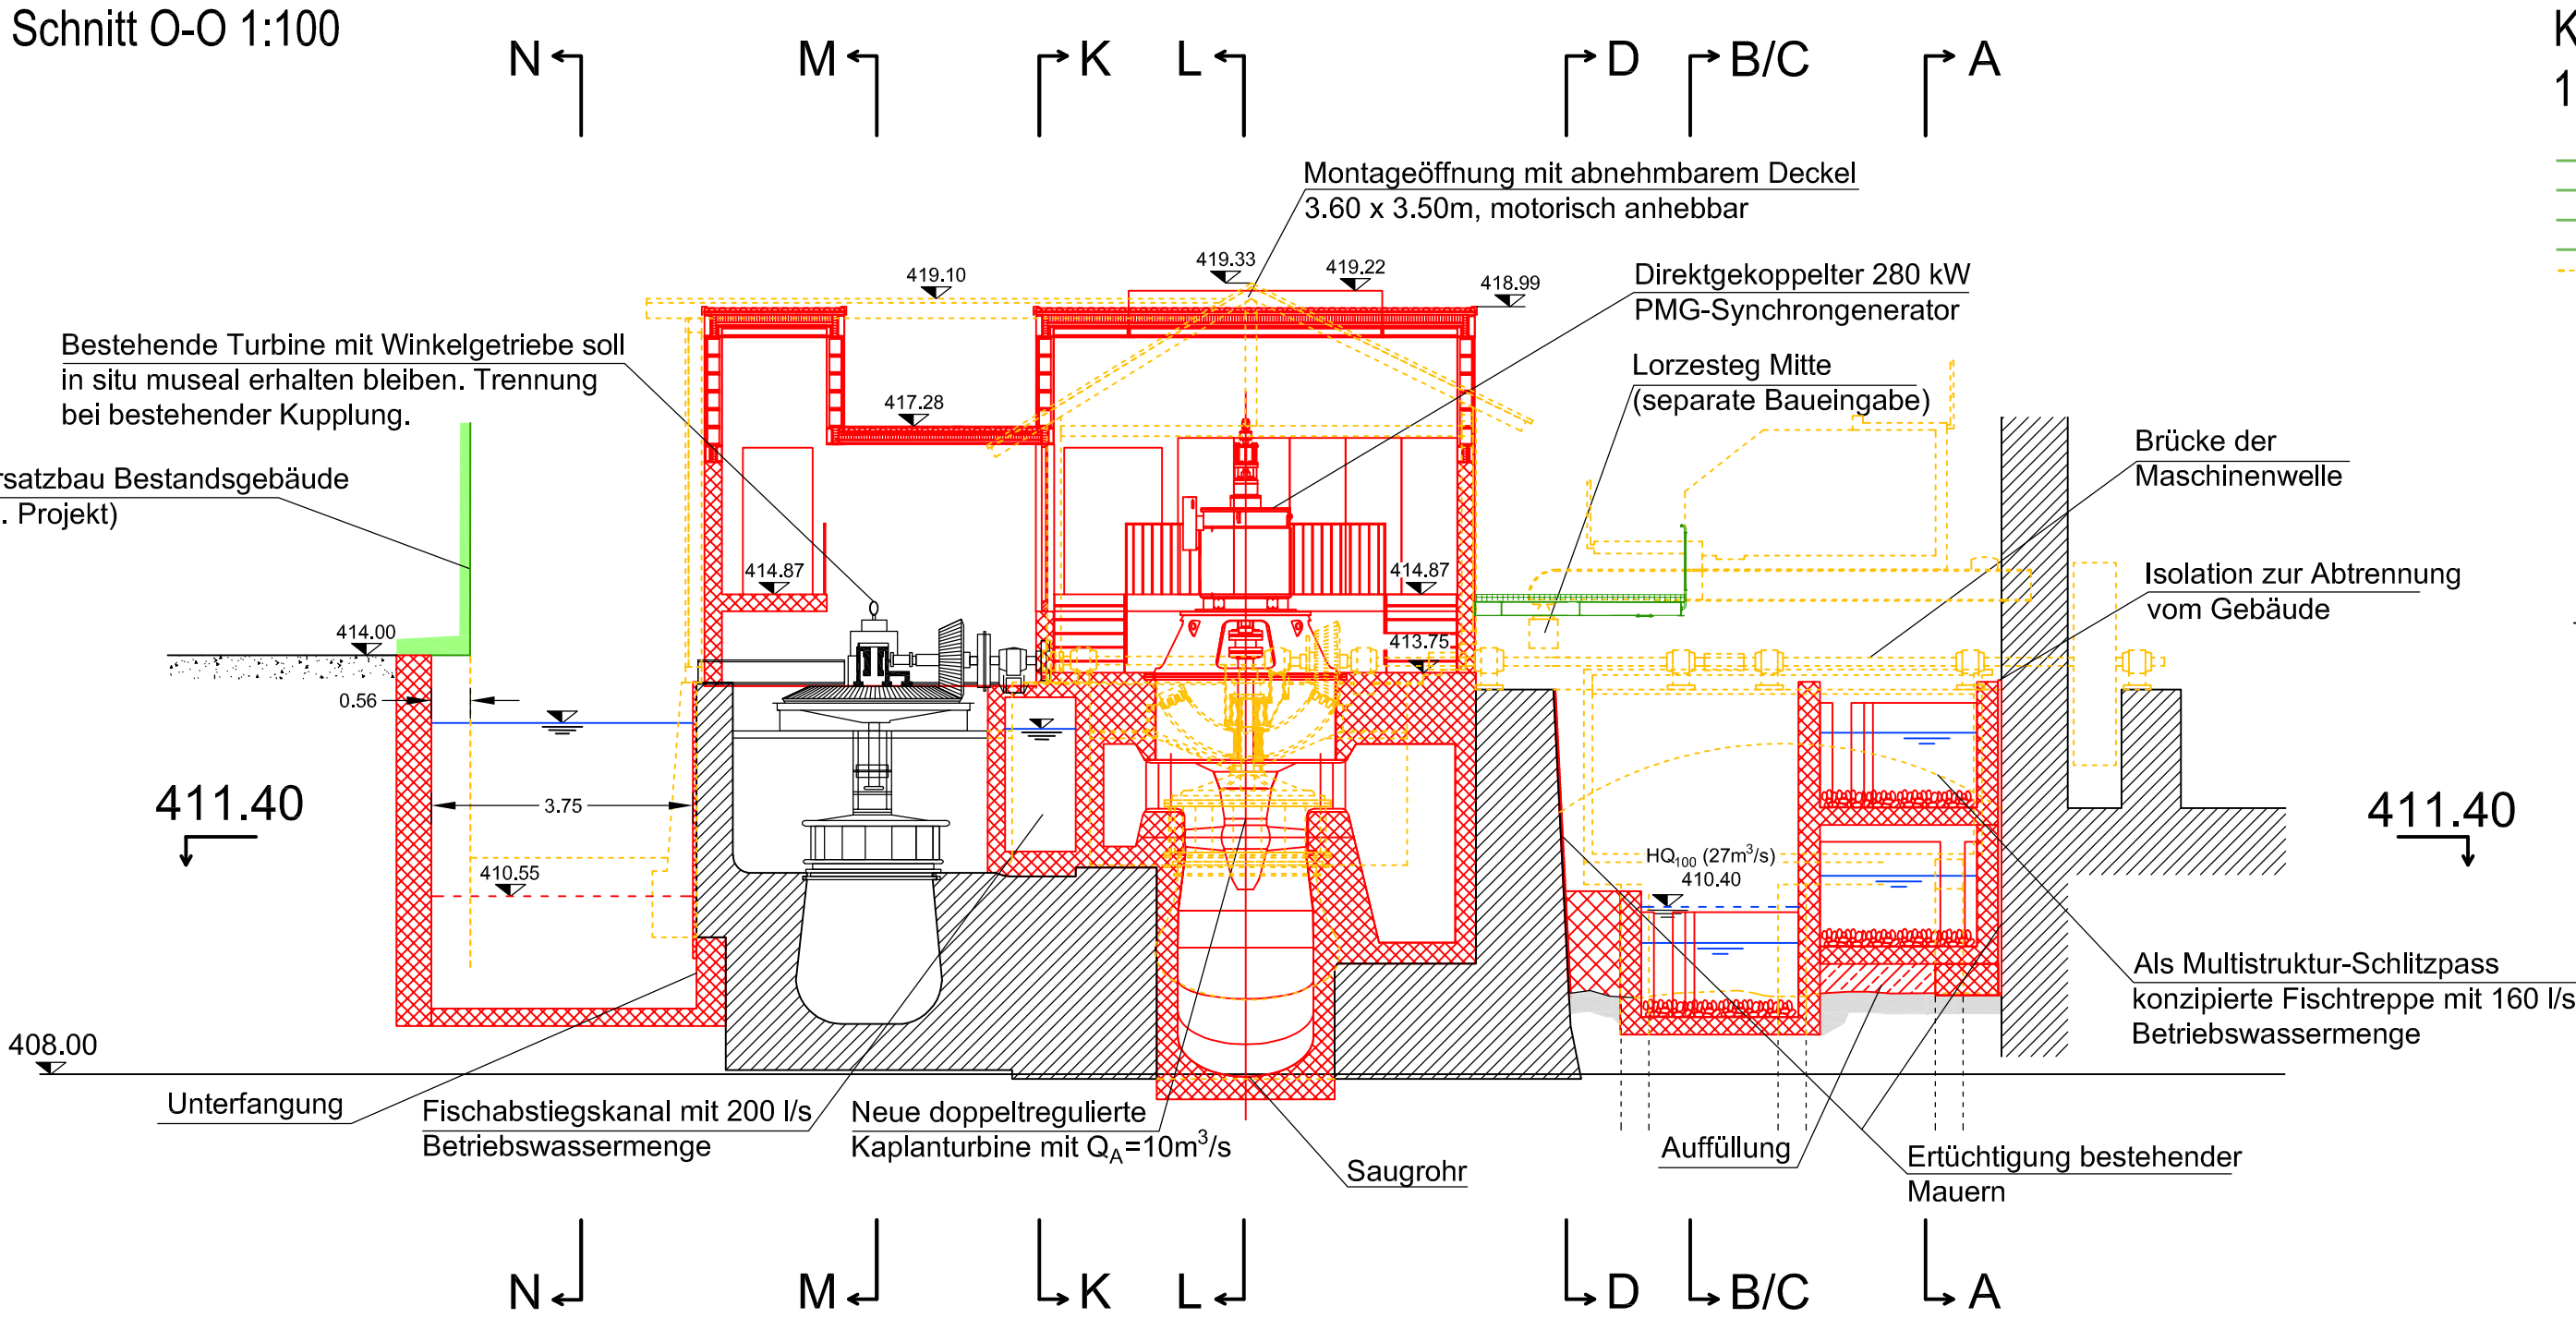

Kraftwerkszentrale 1:50

